



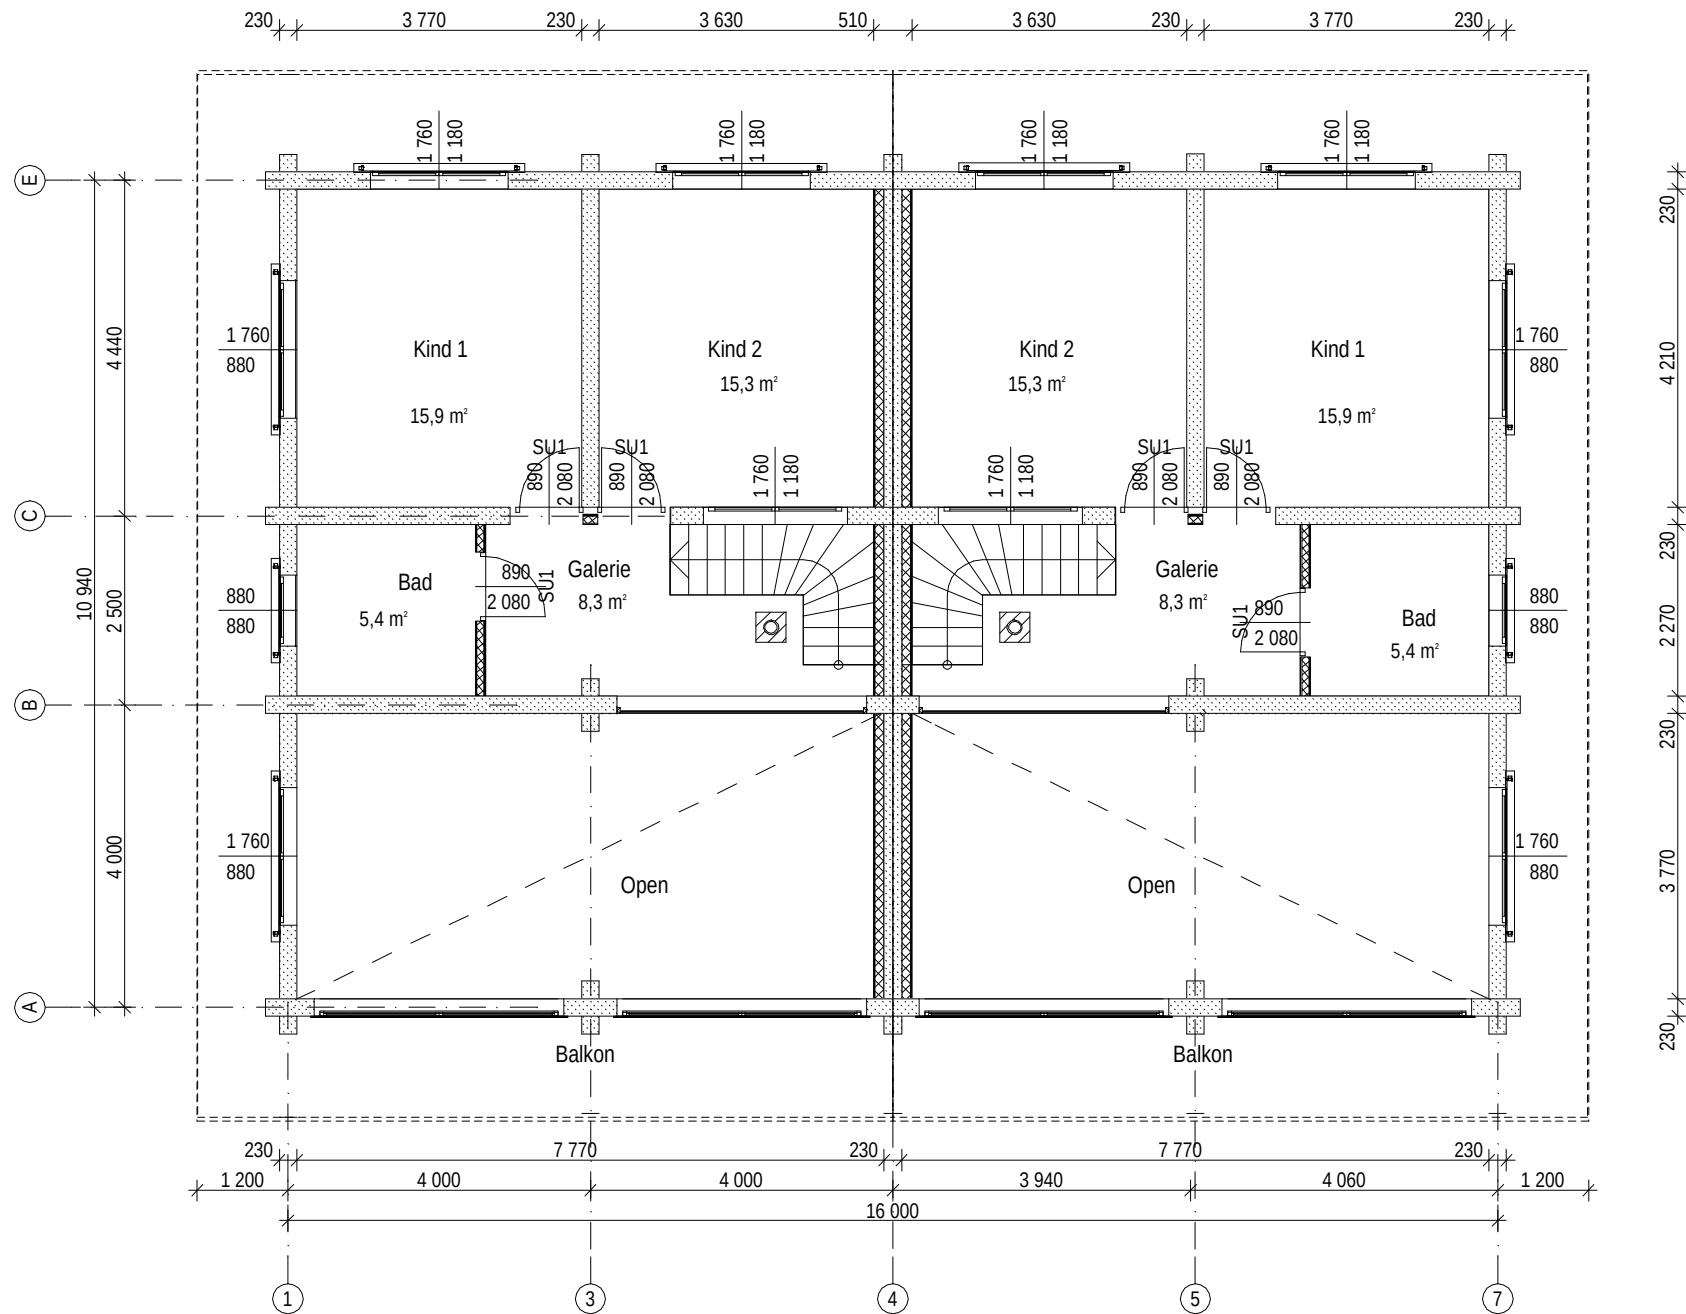

OBJEKT	ALPEN VILLA	DATUM	28.04.2006
BESTELLER		MASSTAB	M1/100
BAUTEIL	OG	SEITE	

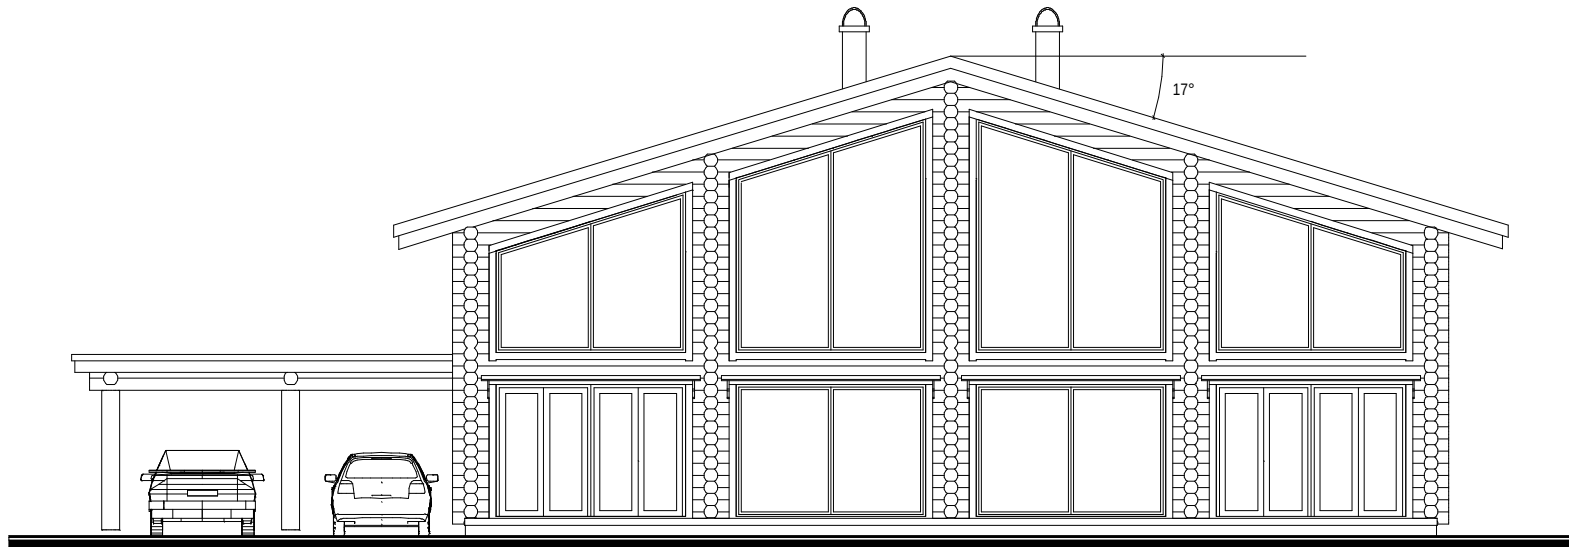

Ansicht Süd



Ansicht Nord

OBJEKT	ALPEN VILLA	DATUM	28.04.2006
BESTELLER		MASSTAB	M1/125
BAUTEIL	Ansicht Süd, Ansicht Nord	SEITE	



Ansicht Ost



Ansicht West

OBJEKT	ALPEN VILLA	DATUM	28.04.2006
BESTELLER		MASSTAB	M1/125
BAUTEIL	Ansicht Süd, Ansicht Nord	SEITE	