


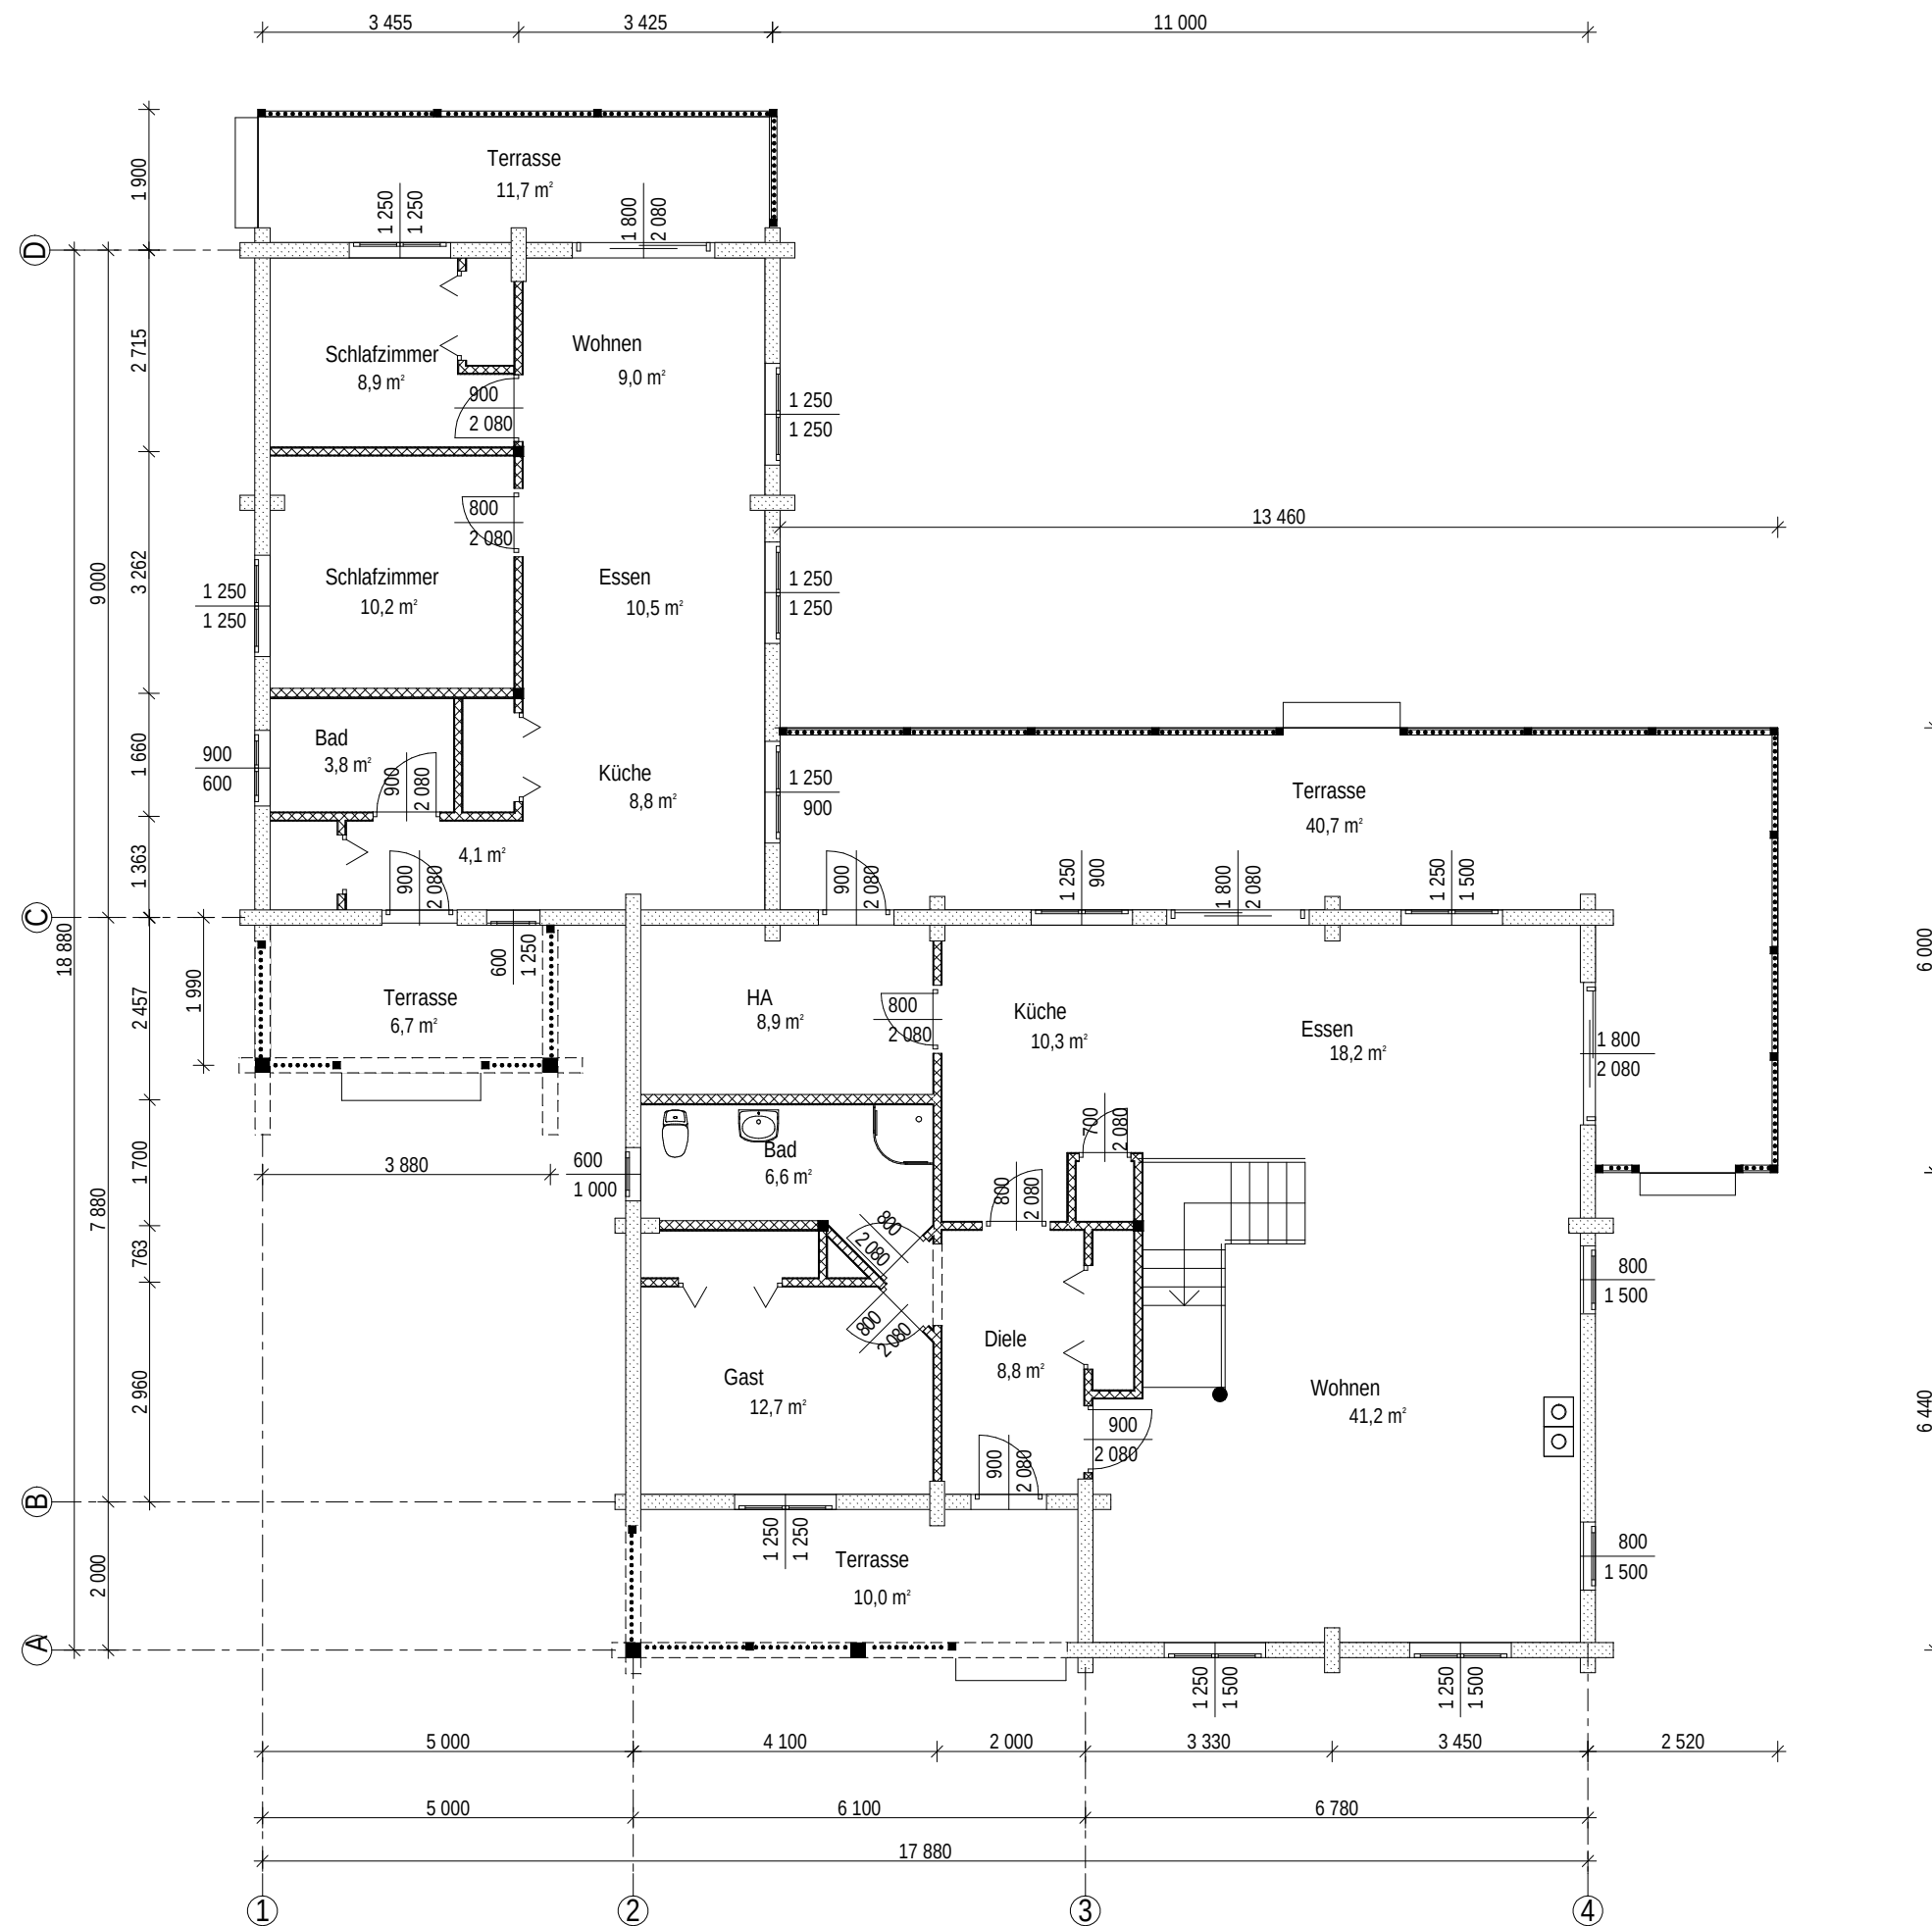


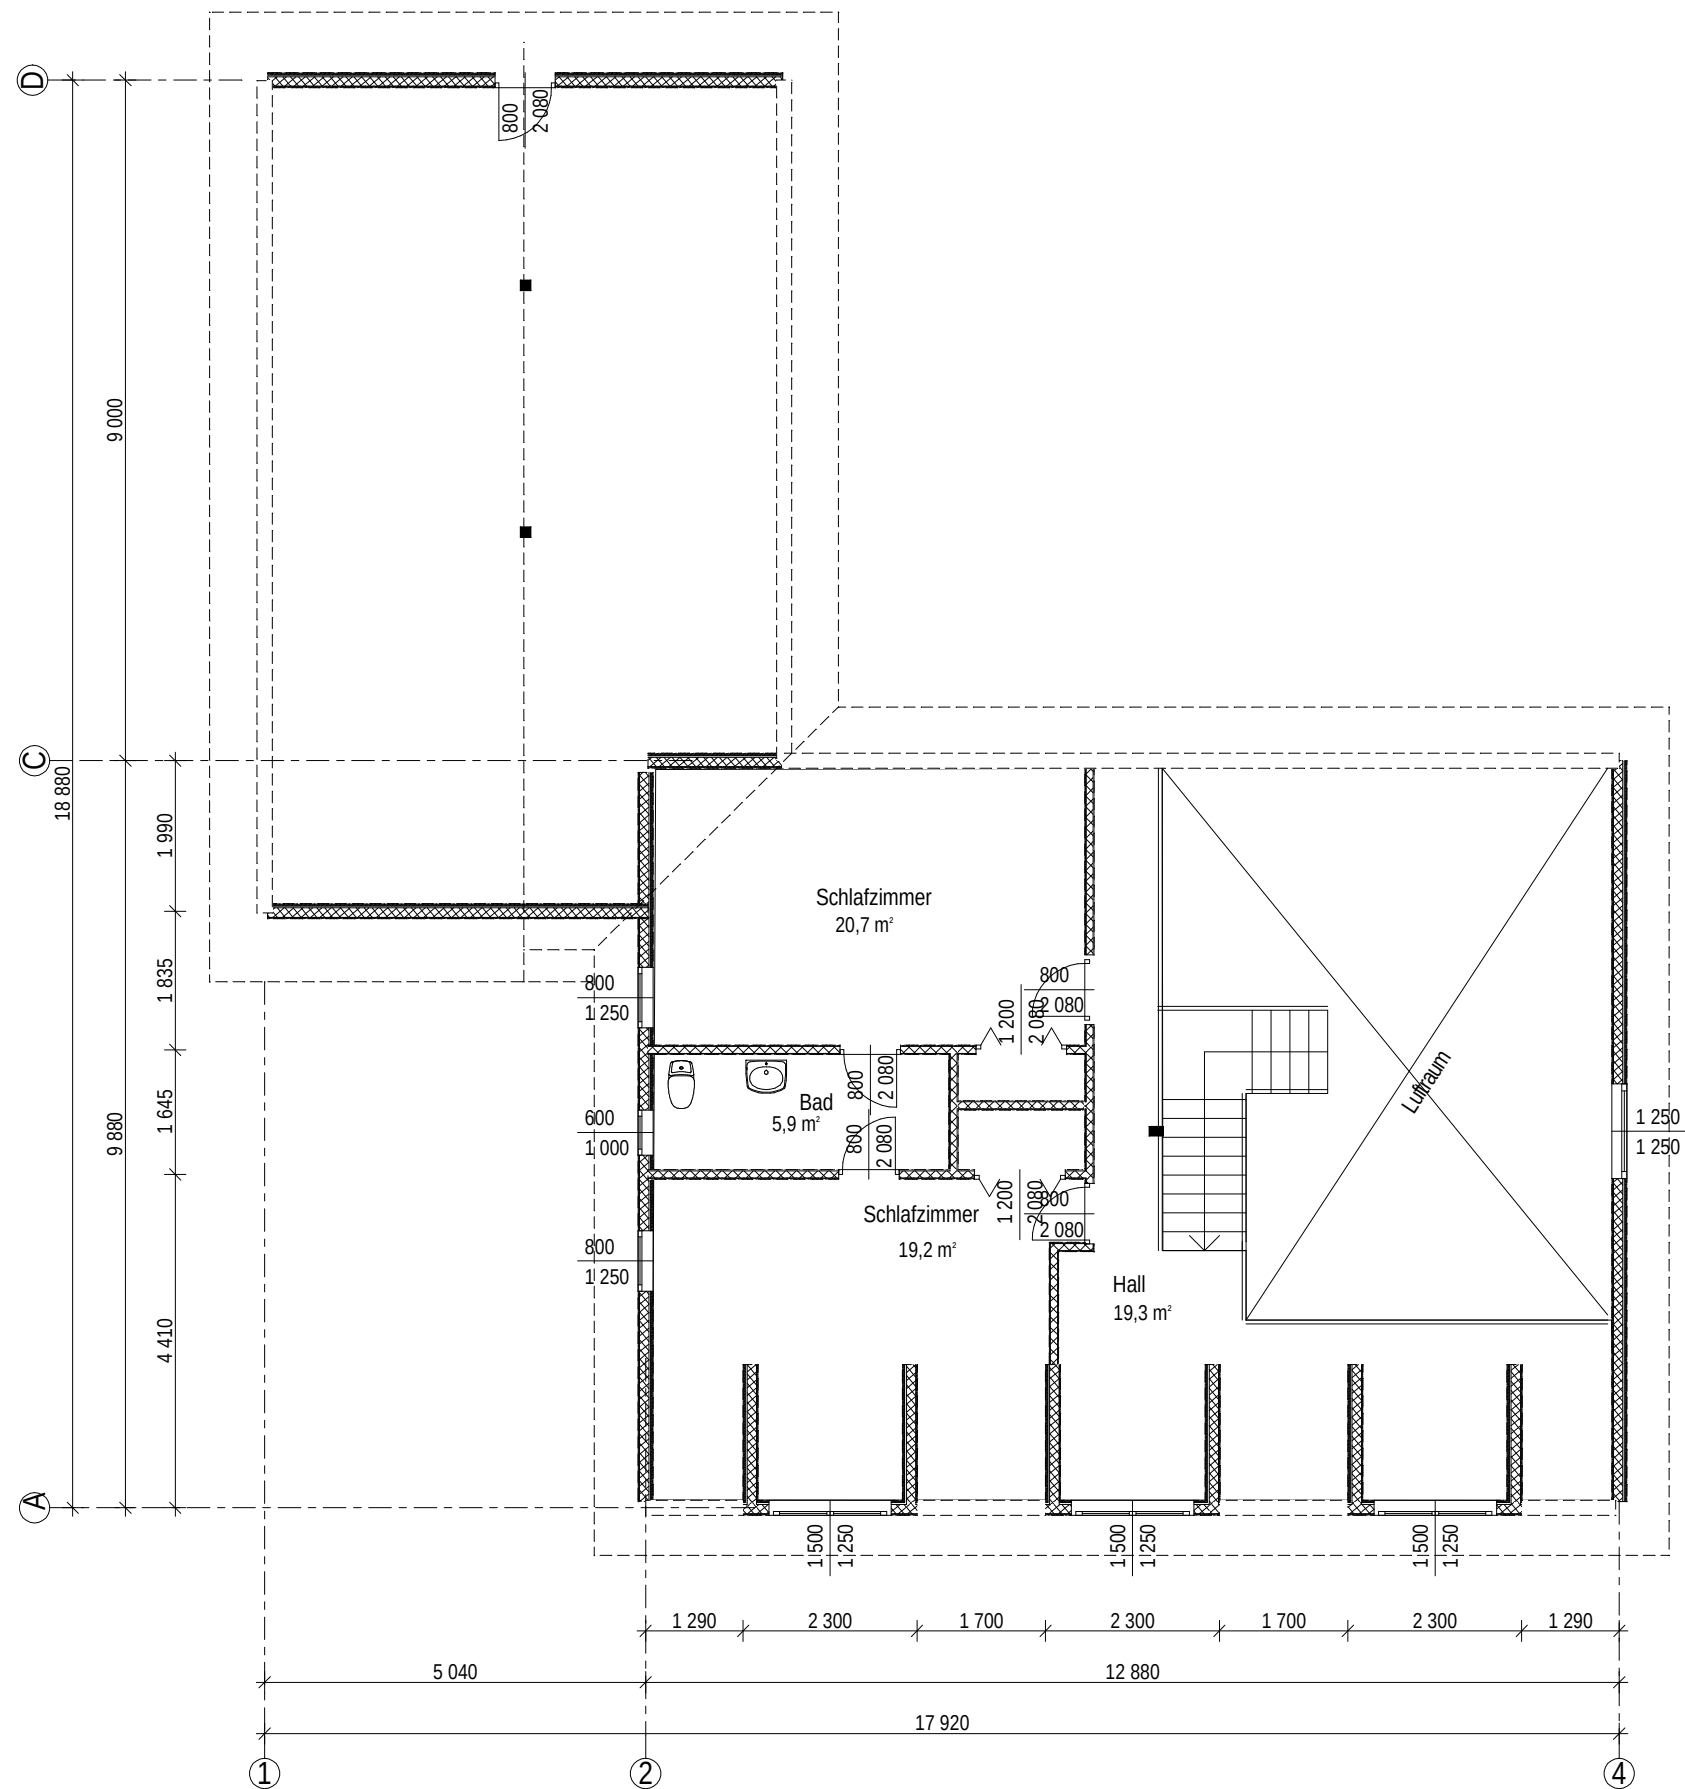

OBJEKT	BV. BRILL		
BESTELLER		DATUM	21.04.2005
BAUTEIL	EG	MASSTAB	M1/100
		SEITE	1

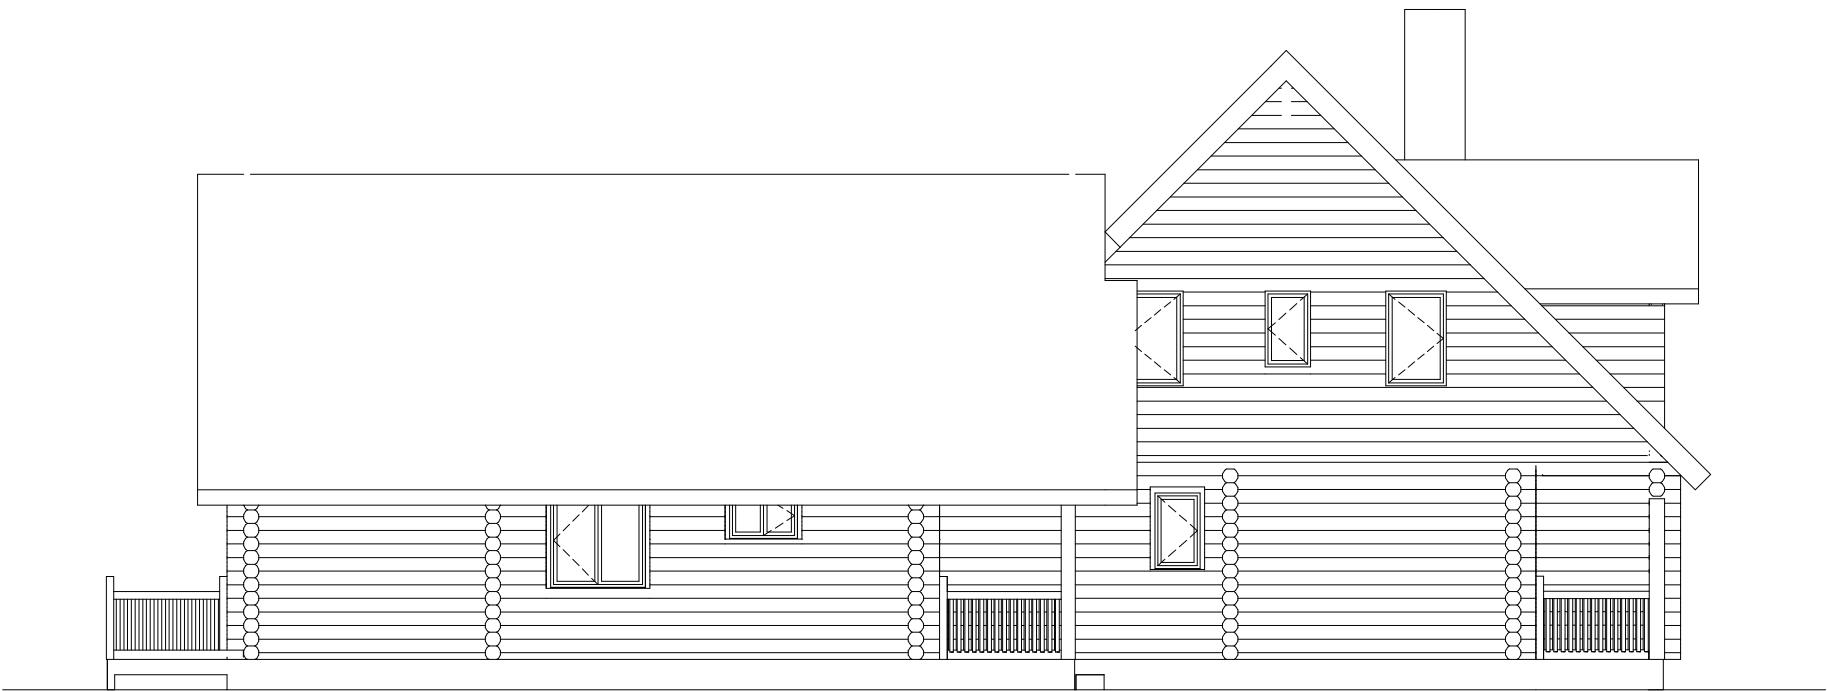

OBJEKT	BV. BRILL		
BESTELLER		DATUM	21.04.2005
BAUTEIL	DG	MASSTAB	M1/100
		SEITE	1

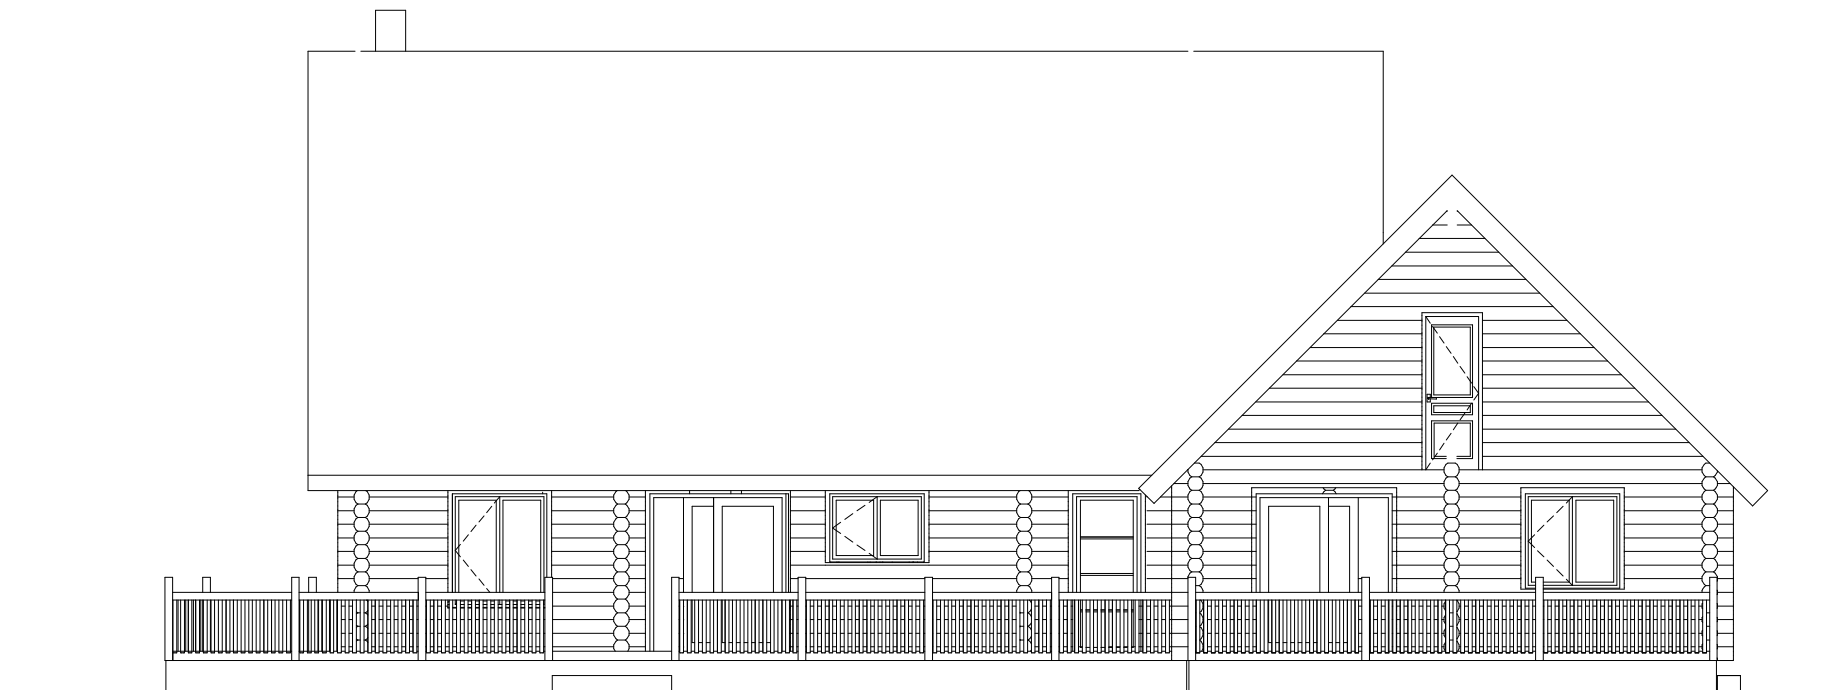

OBJEKT	BV. BRILL		
BESTELLER		DATUM	28.04.2005
BAUTEIL	ANSCHISTEN	MASSTAB	M1/100
		SEITE	